


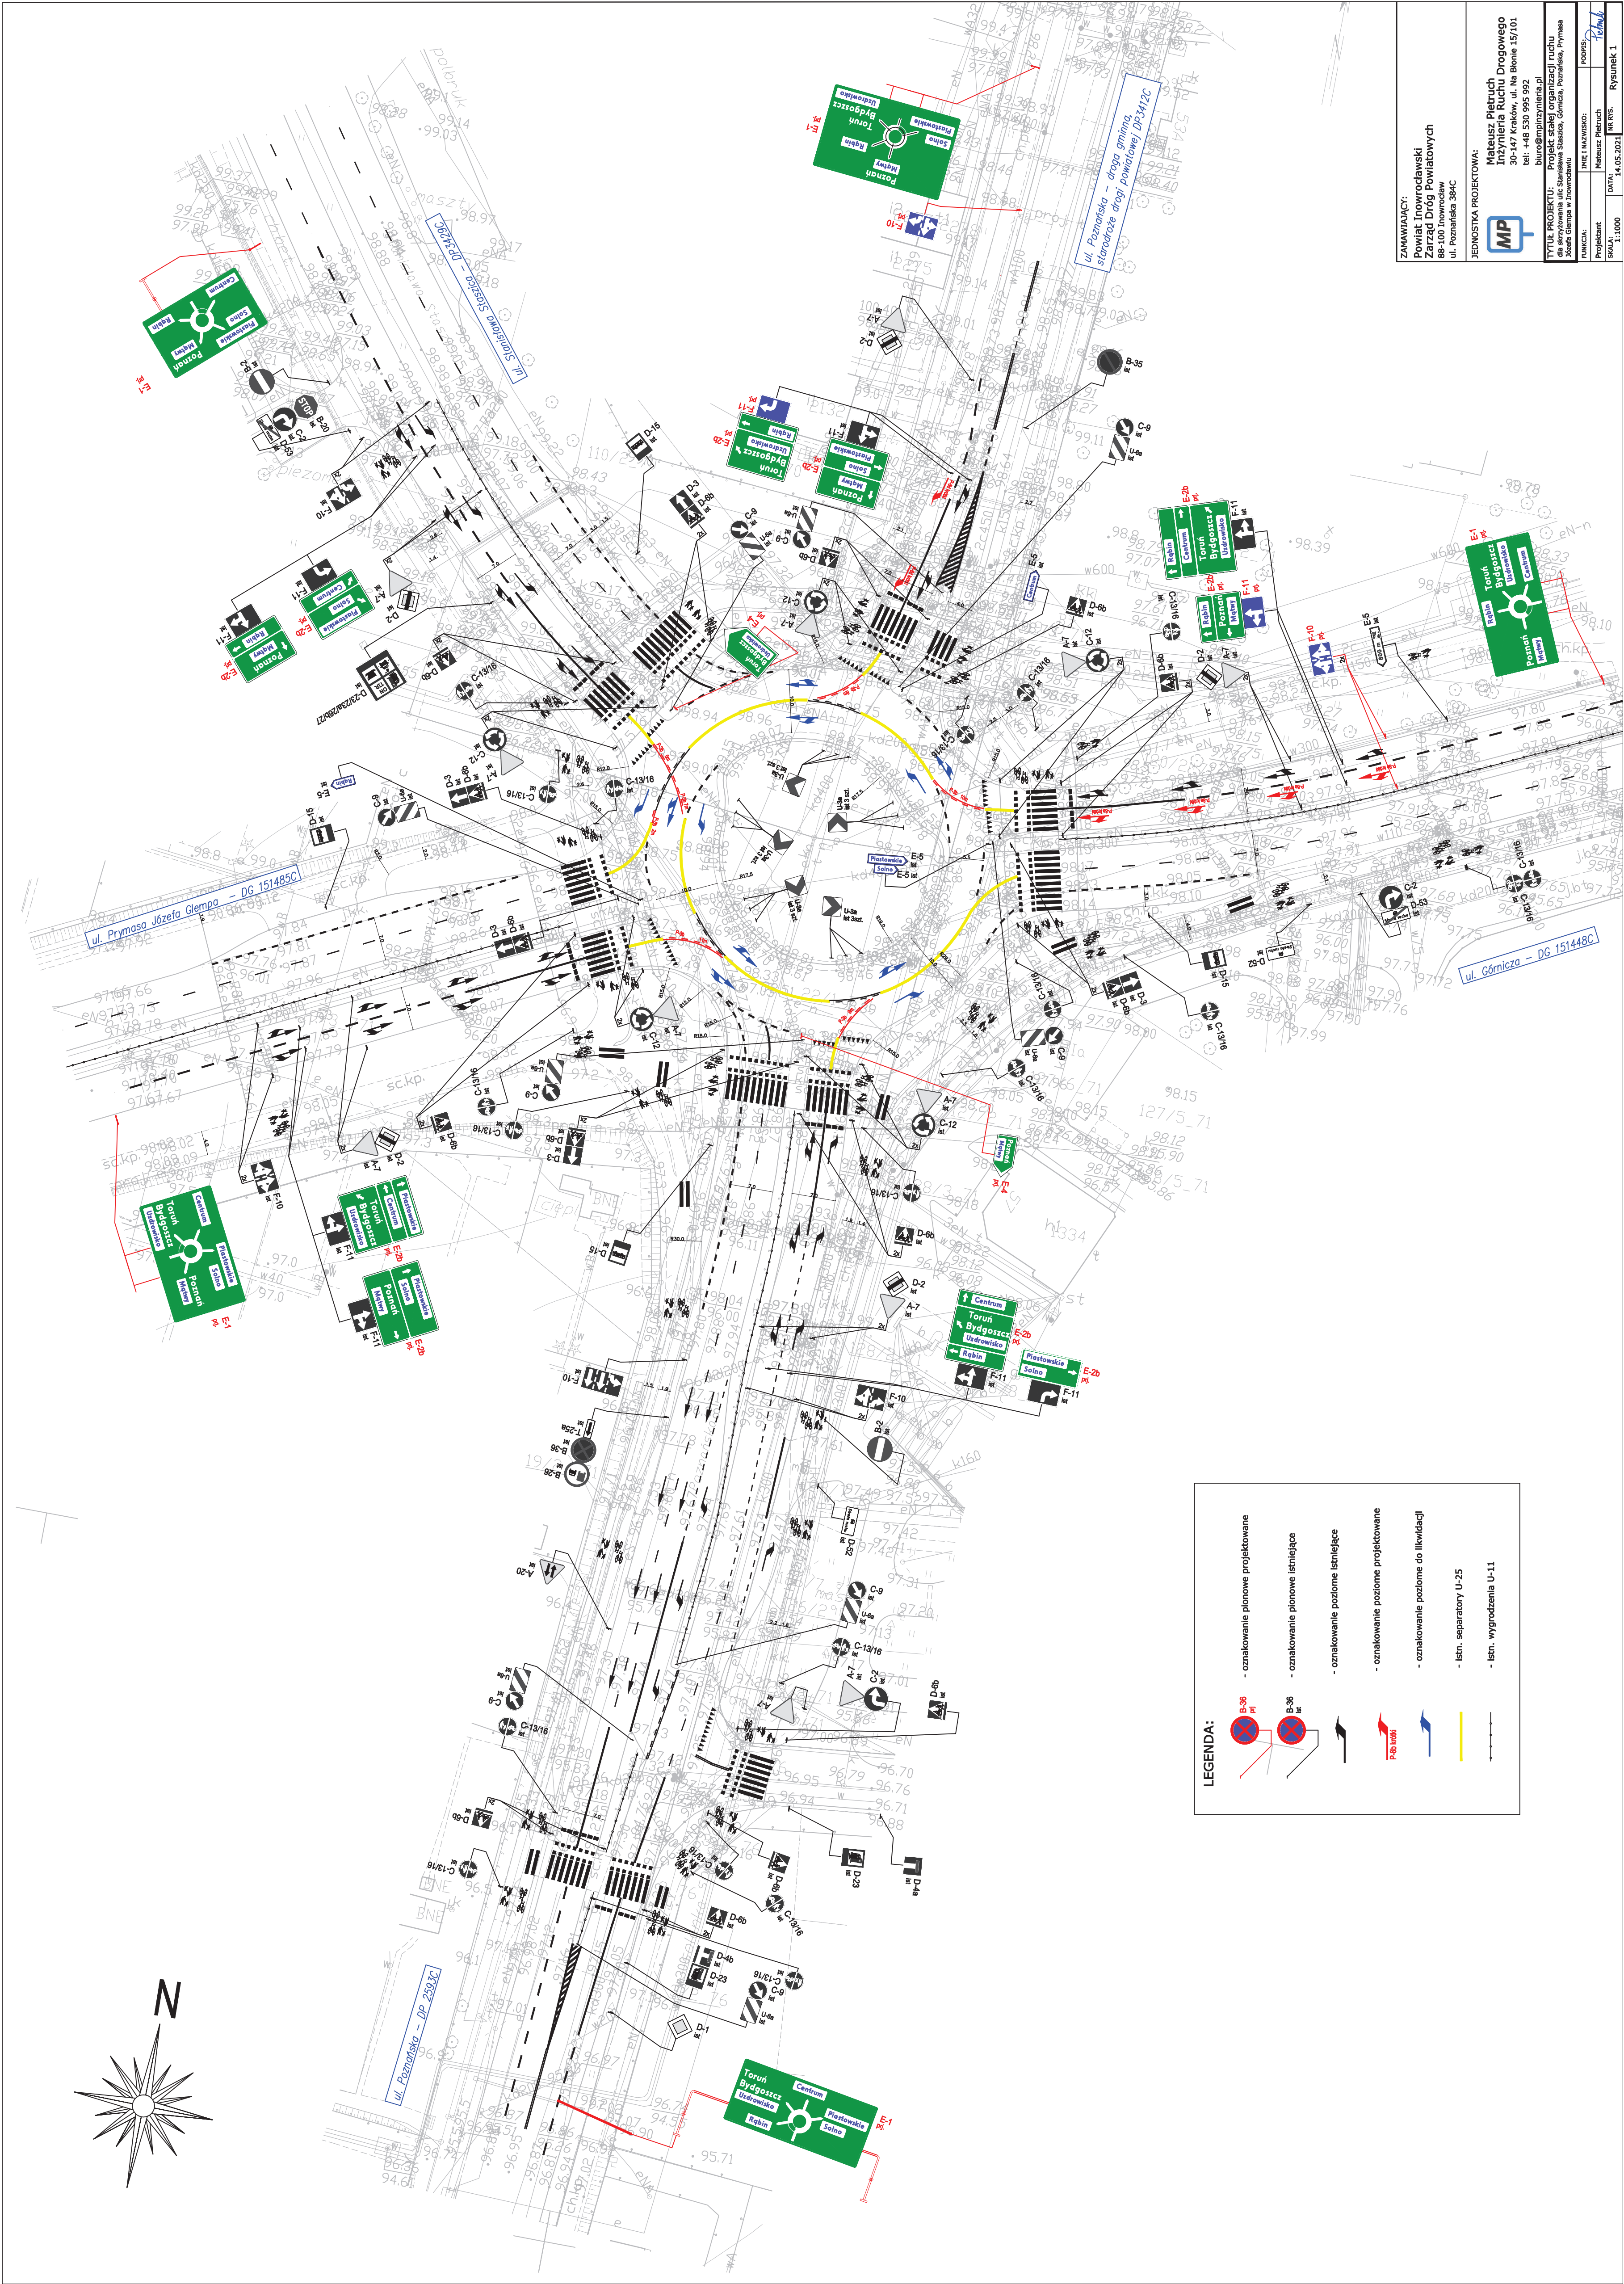

ZAMAWIAJĄCY:
Powiat Inowrocławski
Zarząd Dróg Powiatowych
88-100 Inowrocław
ul. Poznańska 384C

JEDNOSTKA PROJEKTOWA:

Mateusz Pietruch Drogowo
80-147 Kraków, ul. Na Błonie 15/01
tel. +48 530 995 992
biuro@matpietruch.pl


projektant:	Mateusz Pietruch	skala:	1:1000
rysownik:	Mateusz Pietruch	rysunek:	1